



Konstrukcja pylonu
Izometria
skala 1:50

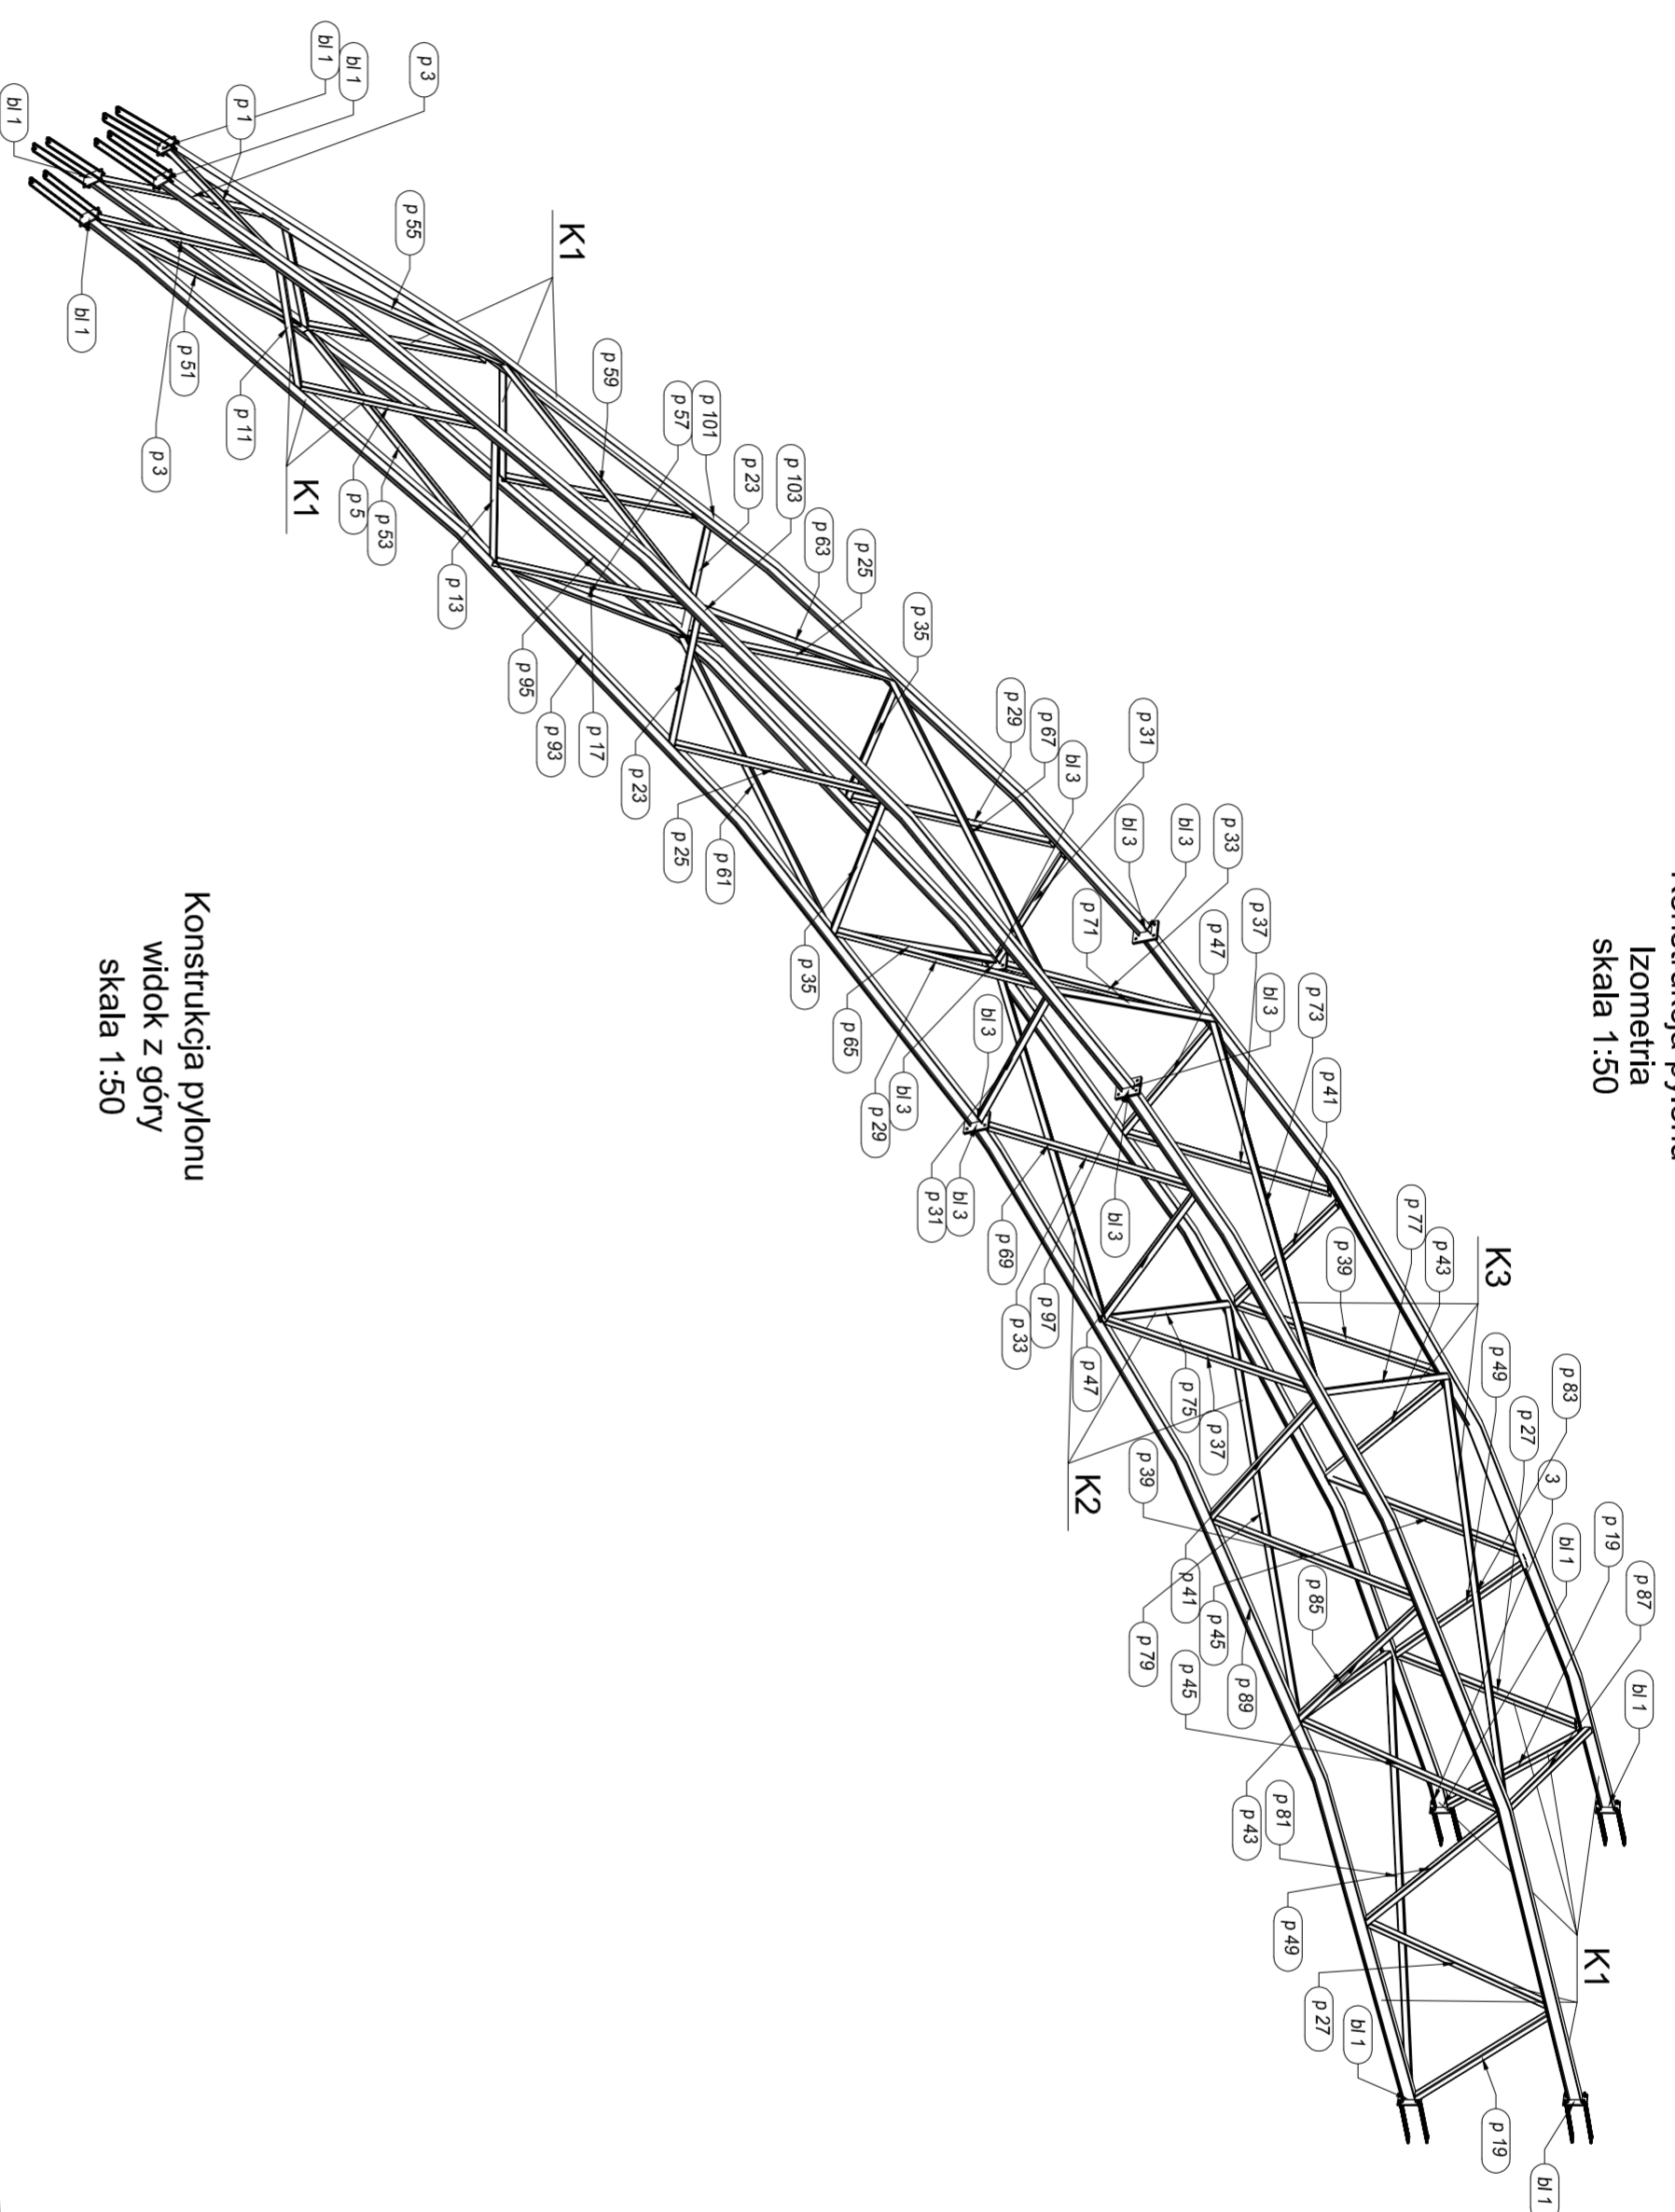

Konstrukcja pylonu
widok z góry
skala 1:50

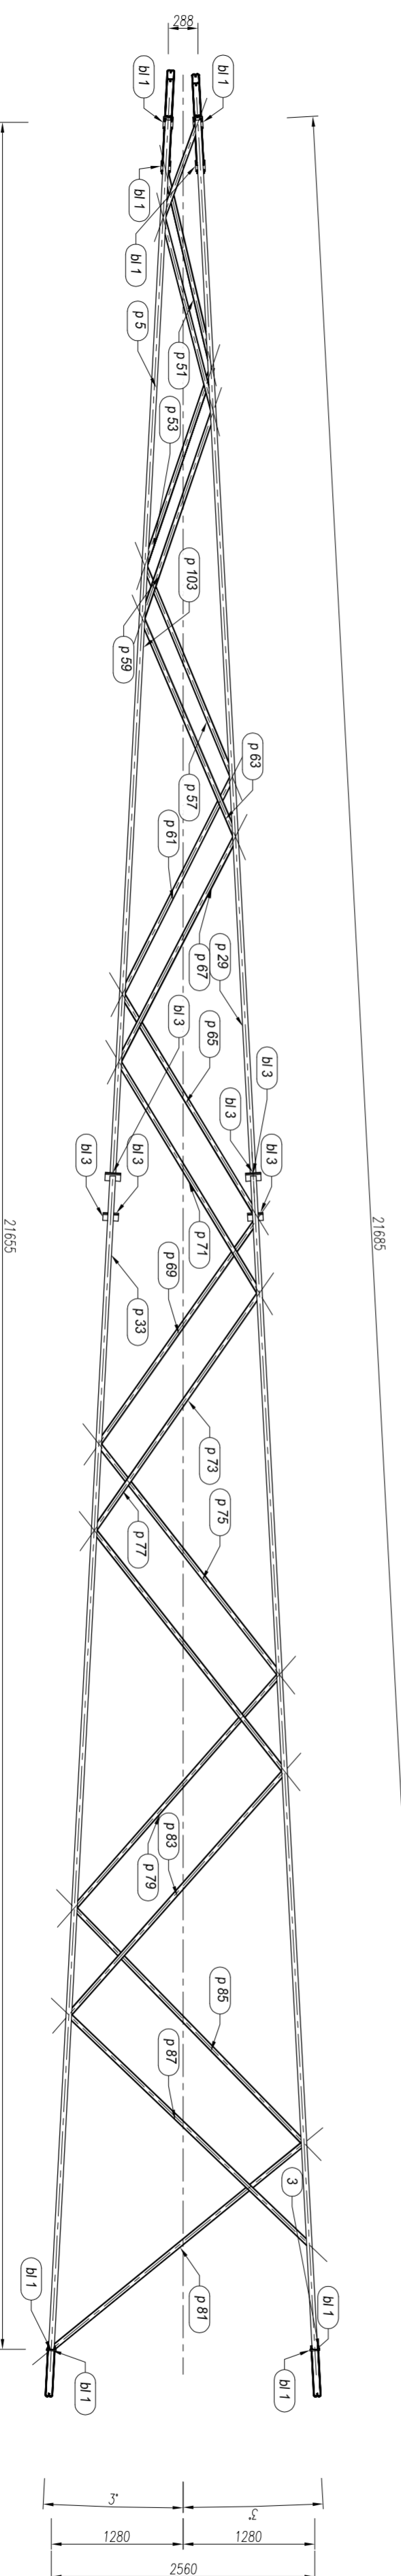

INWESTOR	GMINA WYSOKA		SKALA
BRANŻA	OBIEKT	SALA SPORTOWA	1:50
B	ADRES	89-320 Wysoka ul. Szkolna dz.nr 167/2	
DATA	TREŚĆ	Konstrukcja pylonu	NR RYS
12.2009r.	RYSMUNKU		25
PROJEKTOWAŁ	OPRACOWAŁ	OPRACOWAŁ	SPRAWDZIŁ
	mgr inż. Wojciech Kowalewski	mgr inż. Michał Kowalewski	
	Spec.konstr.bud. w zakr.ogp.	Spec.konstr.bud. w zakr.ogp.	
	Nr upr. bud.: NN-8345/585/82		