



MIEJSCOWY PLAN ZAGOSPODAROWANIA PRZESTRZENNEGO GMINY WYSOKA W REJONIE WSI TŁUKOMY

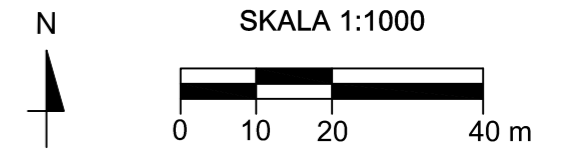


ZAŁĄCZNIK NR 1
DO UCHWAŁY NR
RADY MIASTA I GMINY WYSOKA
Z DNIA R.
OPUBLIKOWANY DZ.URZ. WOJ. WLKP.
Z DNIA R. POZ.

Wrys z studium uwarunkowań i kierunków
zagospodarowania przestrzennego
gminy Wysoka

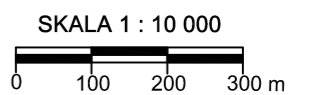

GRANICA OBSZARU OBJĘTEGO UCHWAŁĄ
POMNIKI PRZYRODY
OBIEKTY ARCHITEKTURY WPISANE DO REJESTRU
- DWÓR
PARKI WPISANE DO REJESTRU

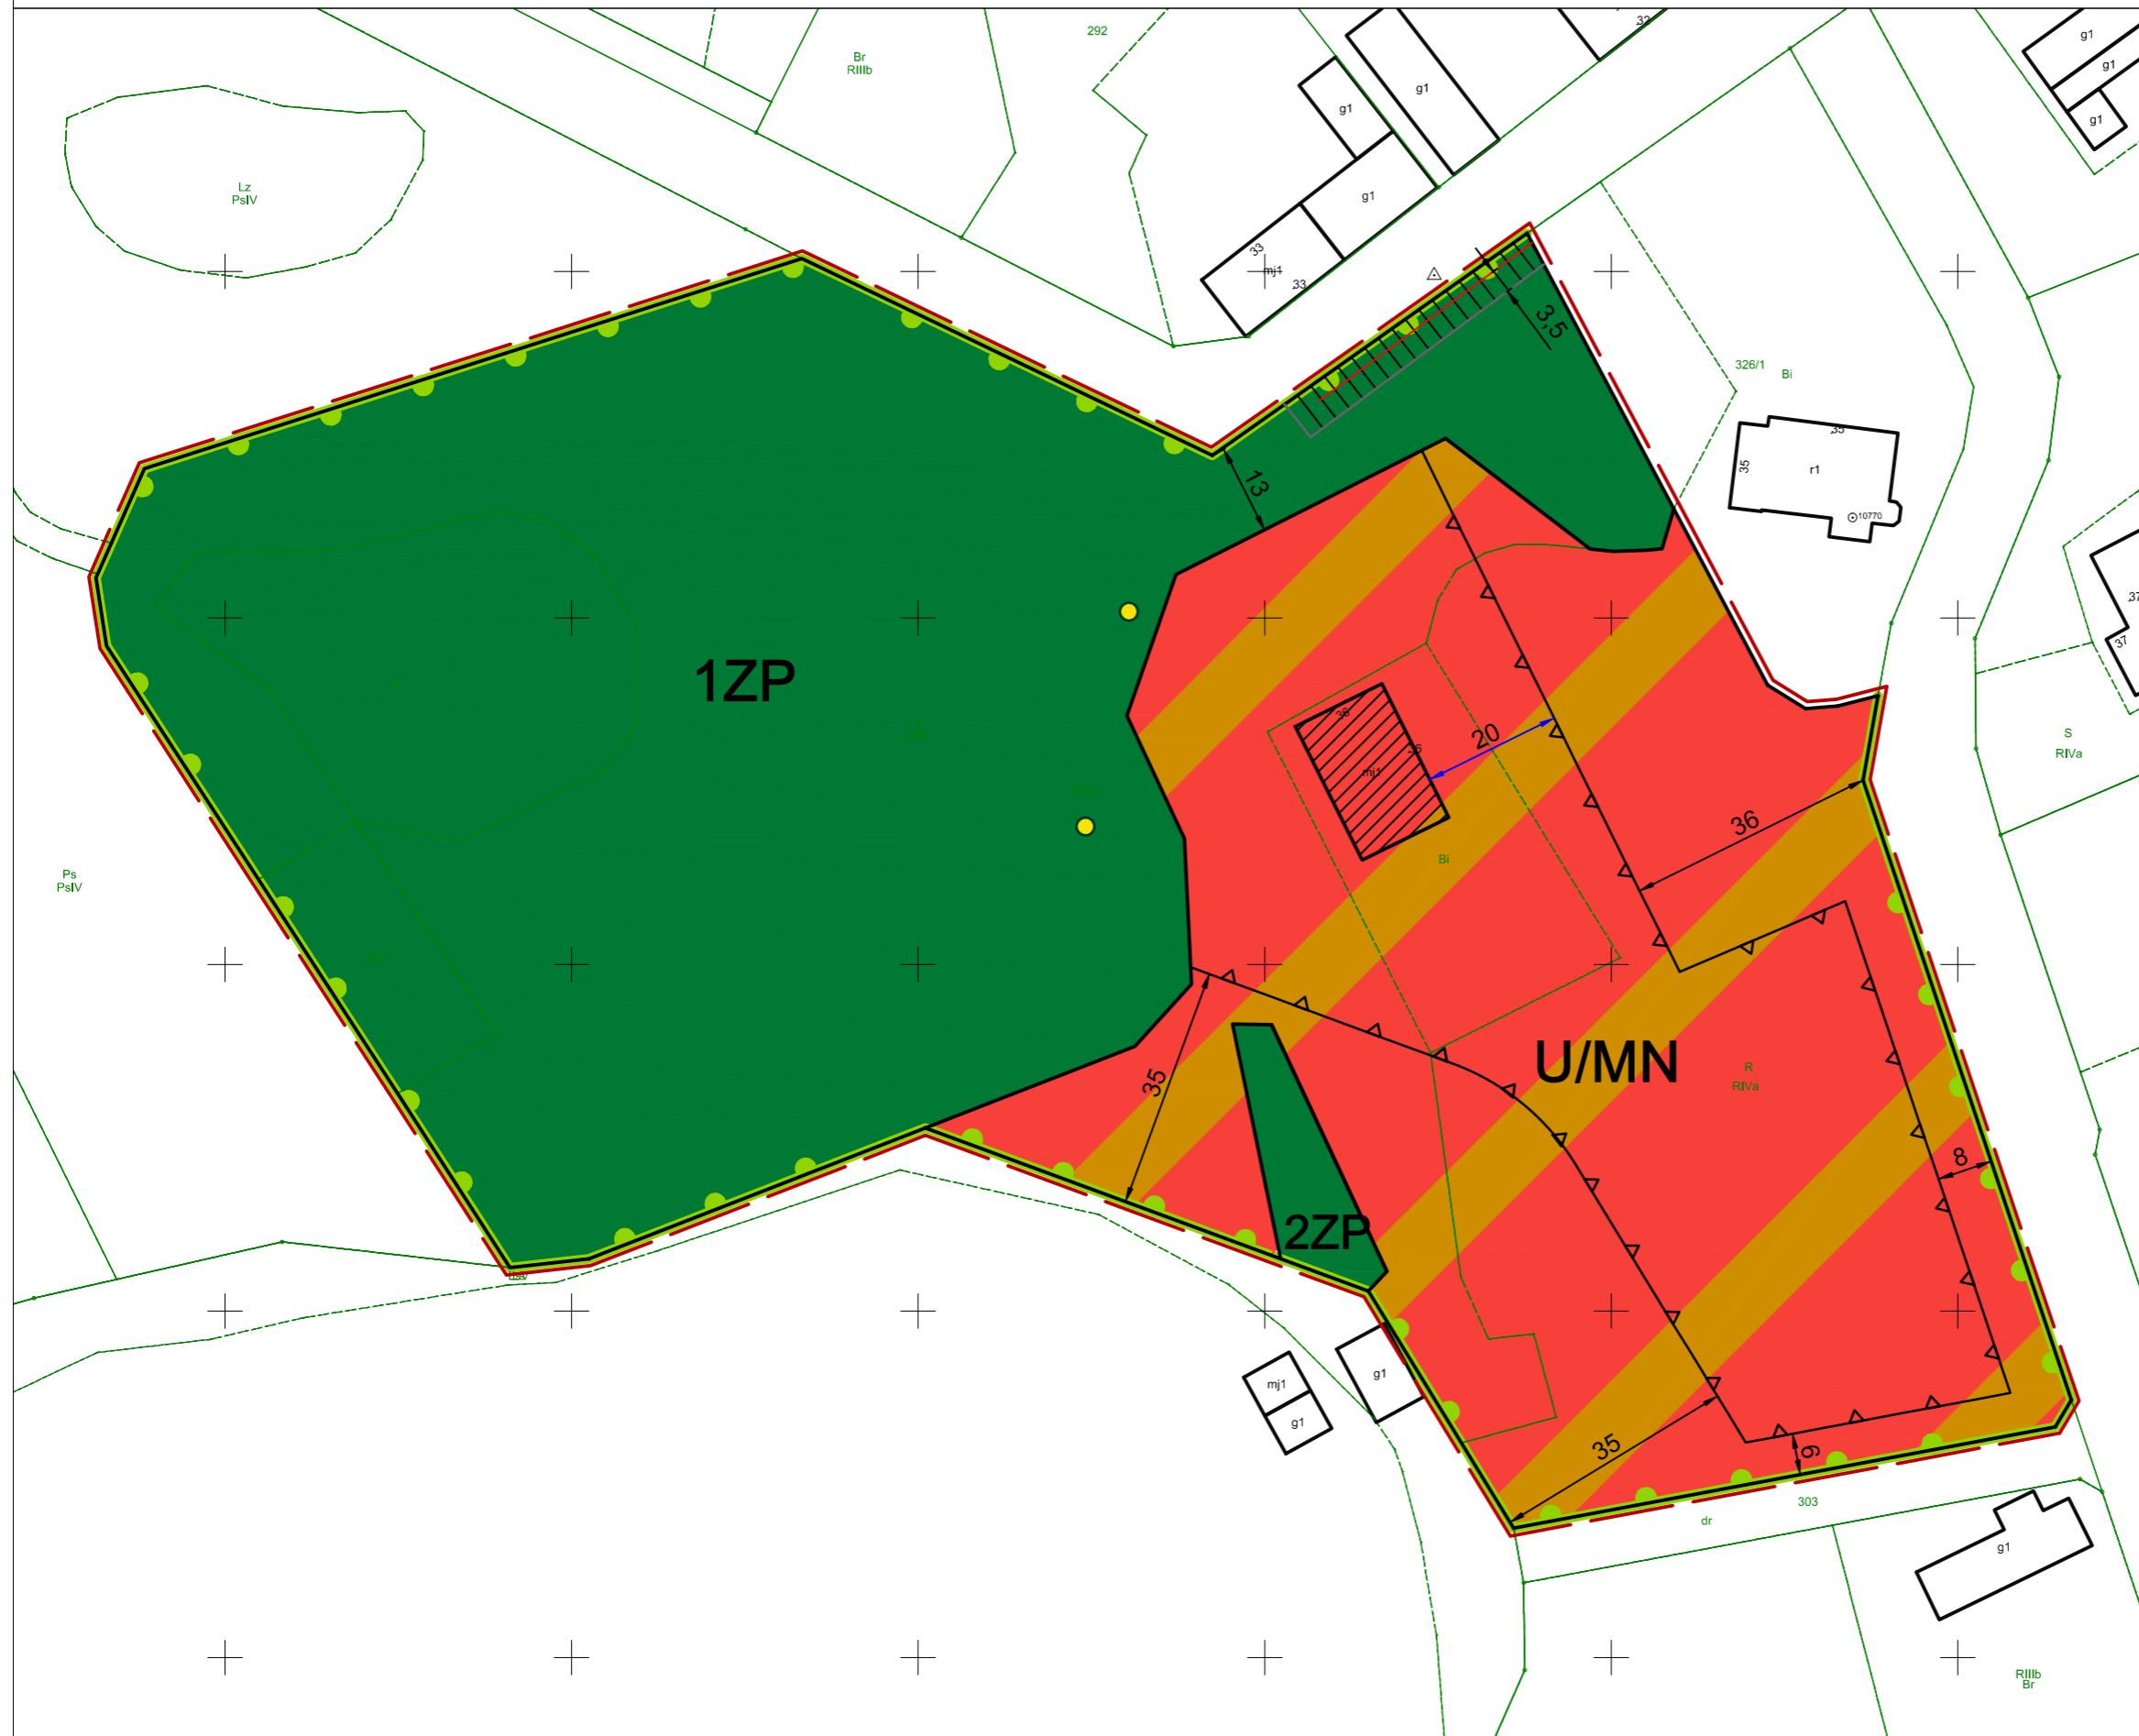

- OZNACZENIA:**
- GRANICE OBSZARU OBJĘTEGO UCHWAŁĄ (odsunięte o 1 m)
 - LINIE ROZGRANICZAJĄCE TERENY O RÓŻNYM PRZEZNACZENIU LUB RÓŻNYCH ZASADACH ZAGOSPODAROWANIA
 - NIEPRZEKRACZALNA LINIA ZABUDOWY
 - TEREN ZABUDOWY USŁUGOWO-MIESZKANIOWEJ
 - TERENY ZIELENI URZĄDZONEJ
 - POMNIK PRZYRODY
 - DWÓR WPISANY DO REJESTRU ZABYTKÓW POD NUMEREM A-136 DECYZJĄ Z DNIA 10 PAŹDZIERNIKA 1981 R.
 - GRANICE PARKU WPISANEGO DO REJESTRU ZABYTKÓW POD NUMEREM A-394 DECYZJĄ Z DNIA 28 MARCA 1981 R.
 - NAWIETRZNA LINIA ELEKTROENERGETYCZNA Z PASEM TECHNOLOGICZNYM

OBSZAR OBJĘTY PLANEM LEŻY W GRANICACH GŁÓWNEGO ZBIORNIKA WÓD PODZIEMNYCH NR 133 ZBIORNIK MIĘDZYMORENOWY MŁOTKOWO.