


# PROPOZYCJA PRZEBIEGU OBWODNICZY DROGI DW nr 190 MIASTA WYSOKA

OPRACOWAŁ: HENRYK STAŃCZYK

DATA: 15.10.2018r.

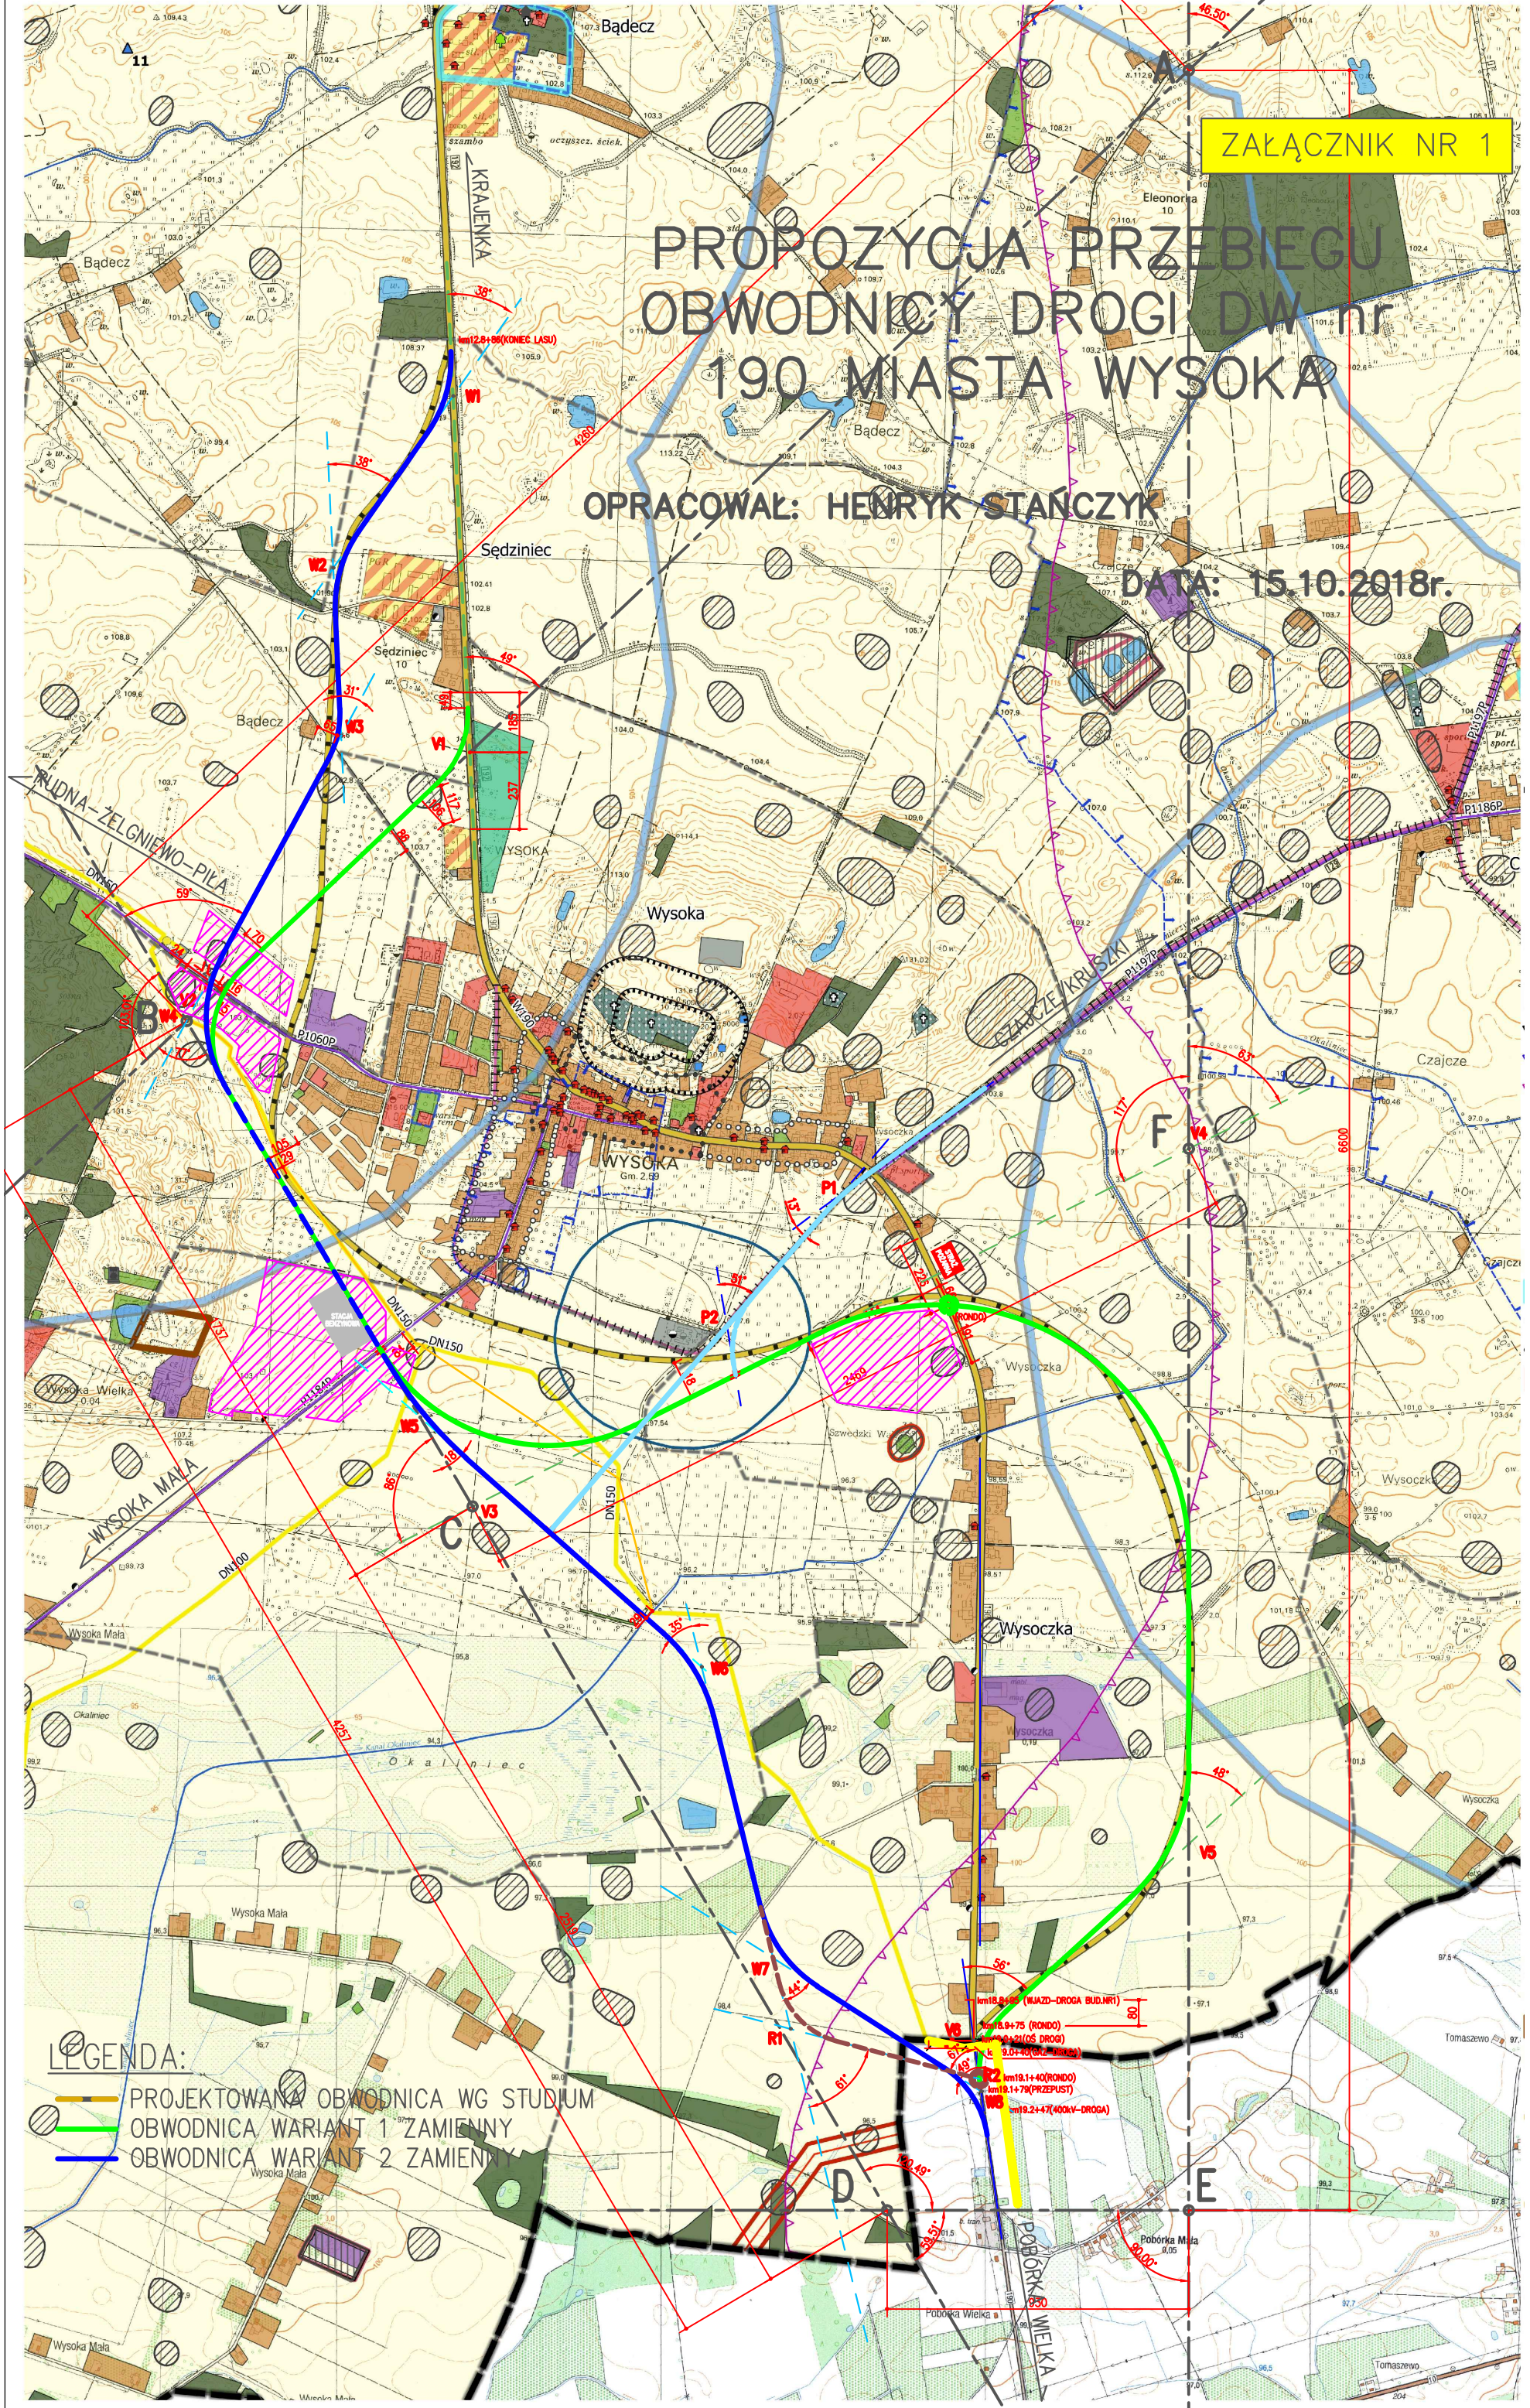

## LEGENDA:

- PROJEKTOWANA OBWODNICA WG STUDIUM
- OBWODNICA WARIANT 1 ZAMIENNY
- OBWODNICA WARIANT 2 ZAMIENNY